
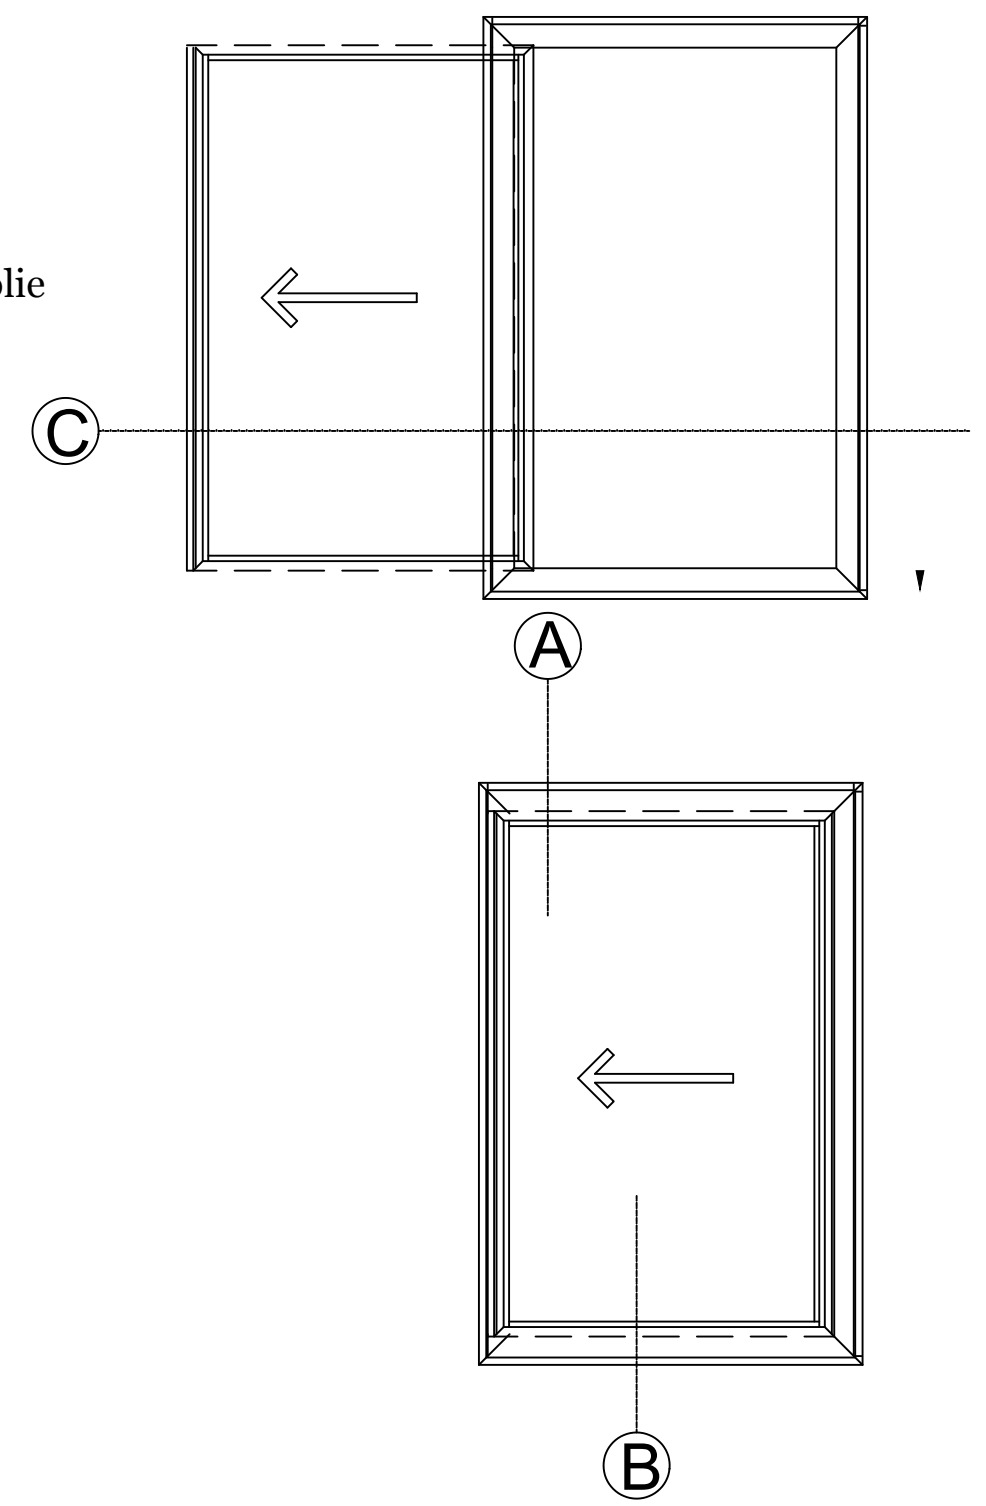


Montagevoorbereiding VivaVitra® Studio schuifdakraam

- stalenhoek optioneel aanbrengen indien schuine afwerking voorkeur heeft
- dragende balk
- ondersteuninglat 6 cm onder sparing waterpas bevestigen

doorsnede - A B

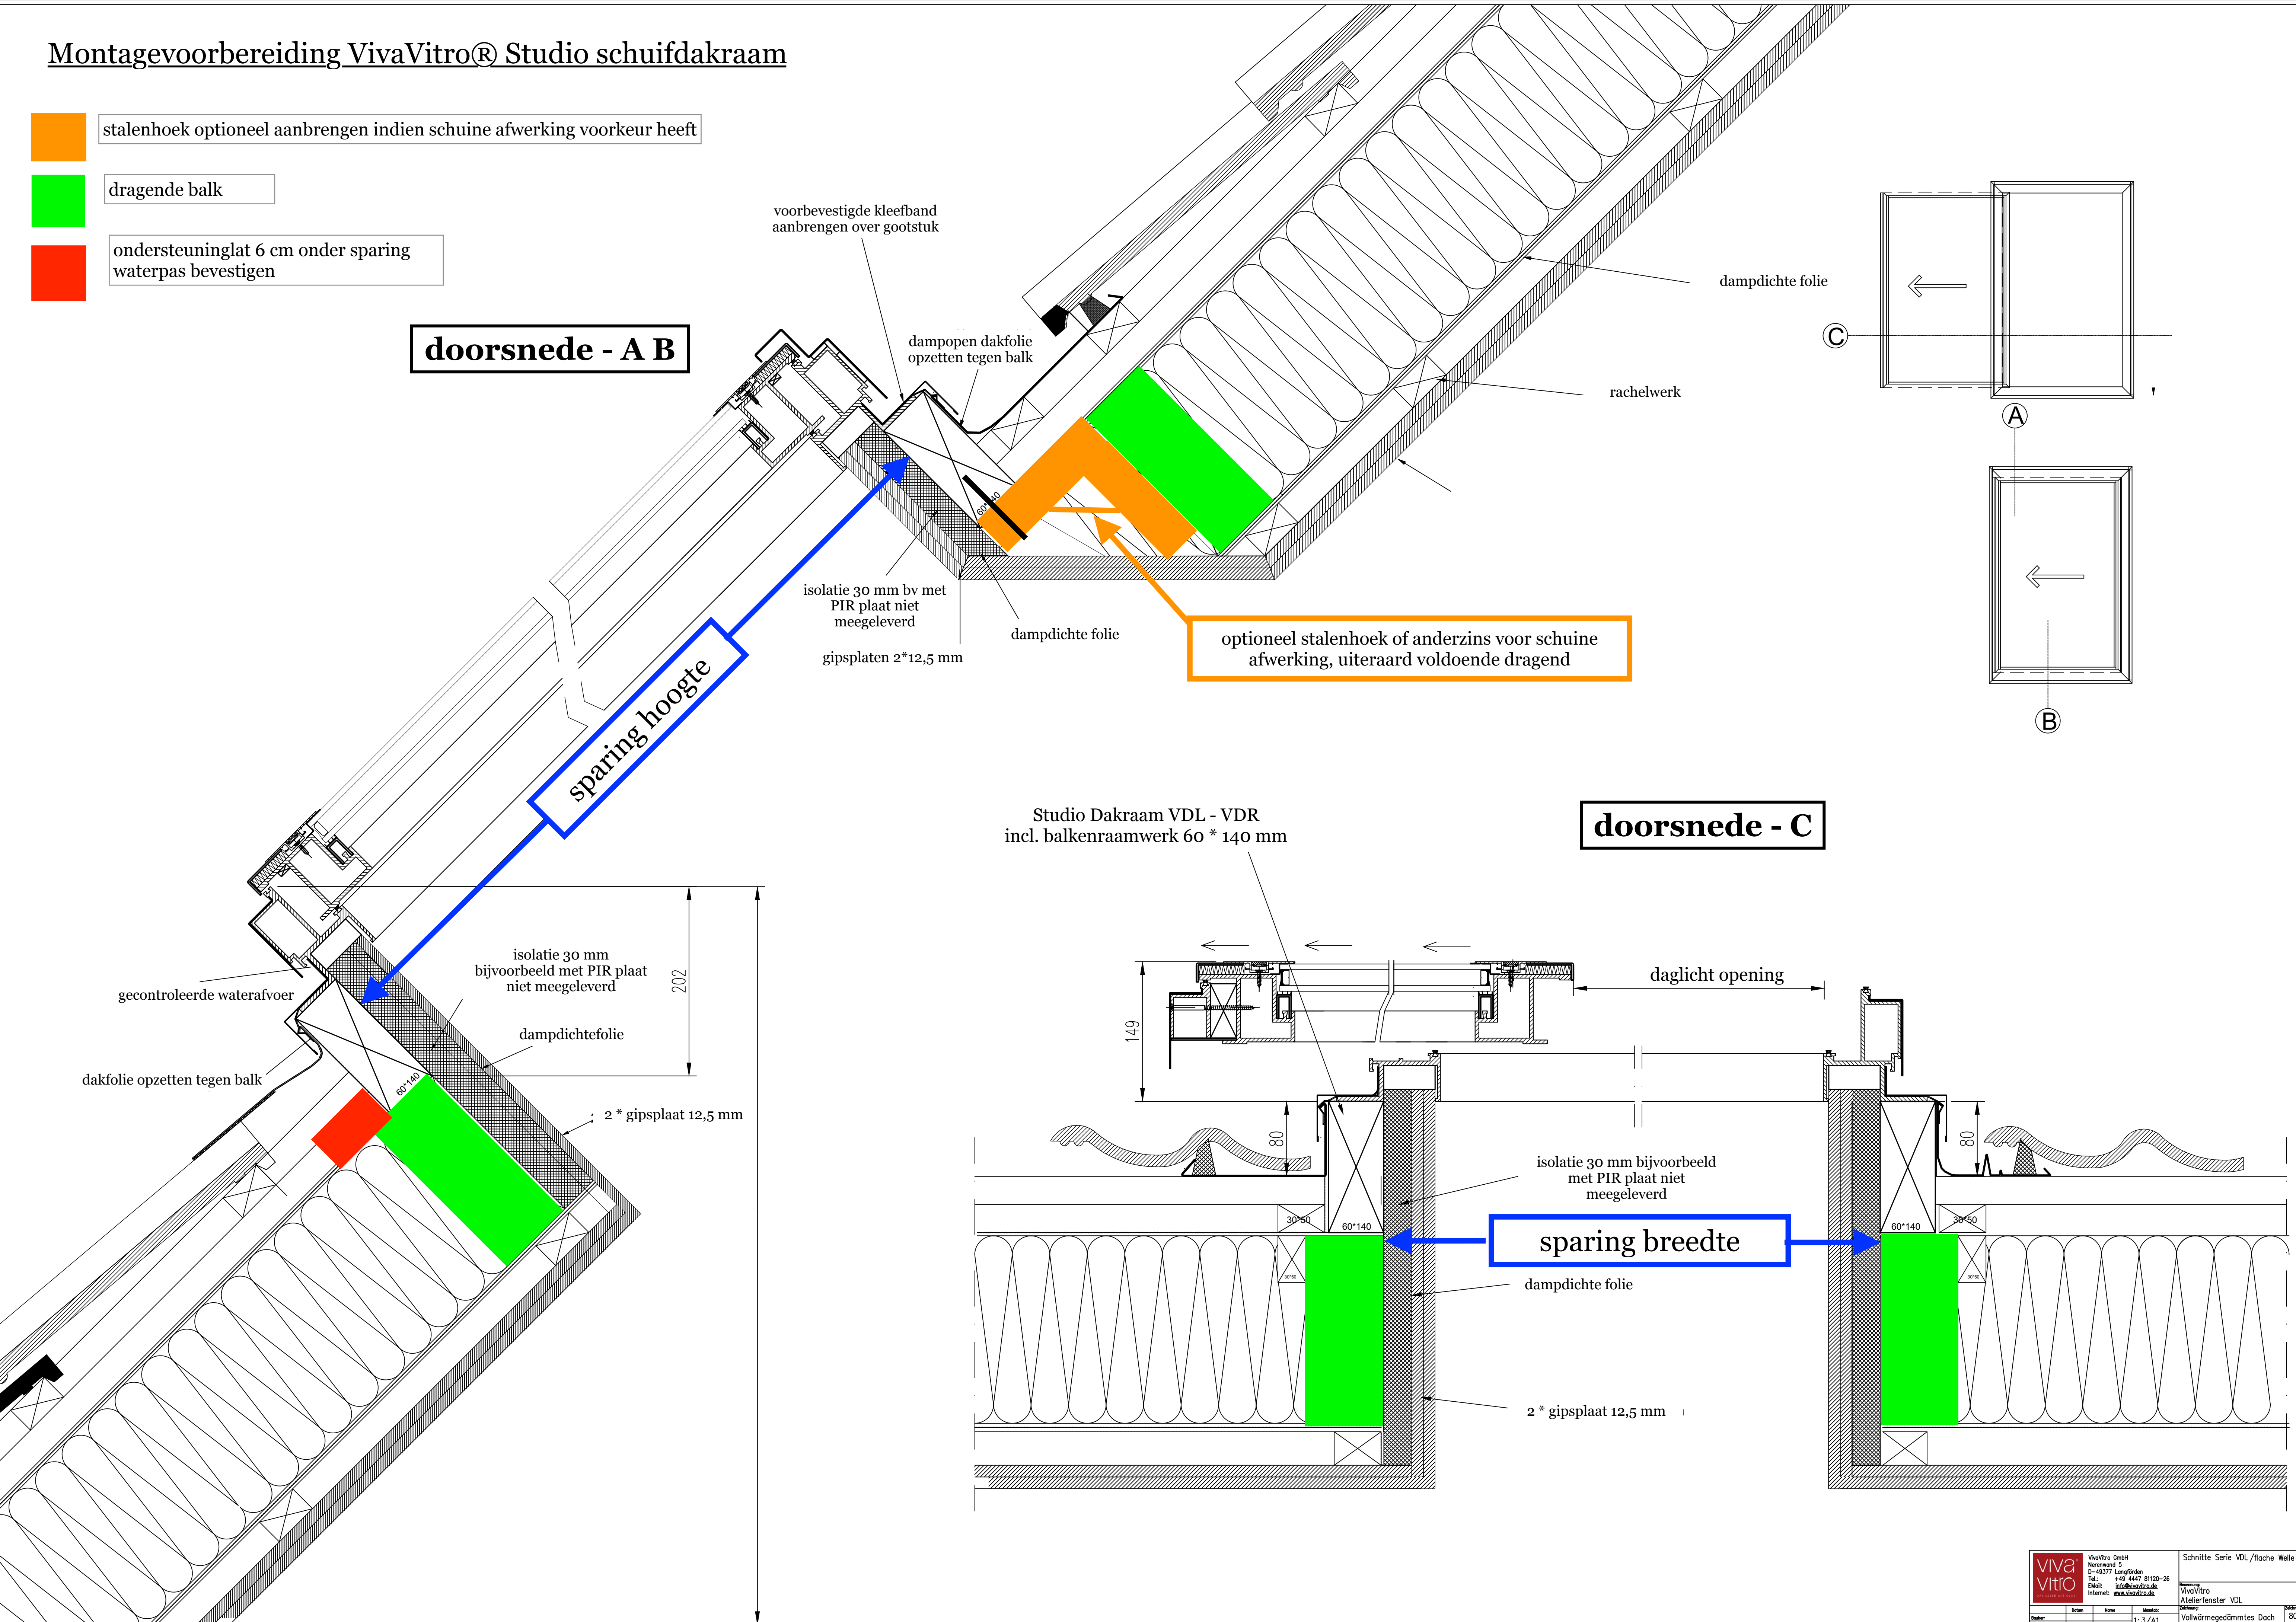

doorsnede - C

